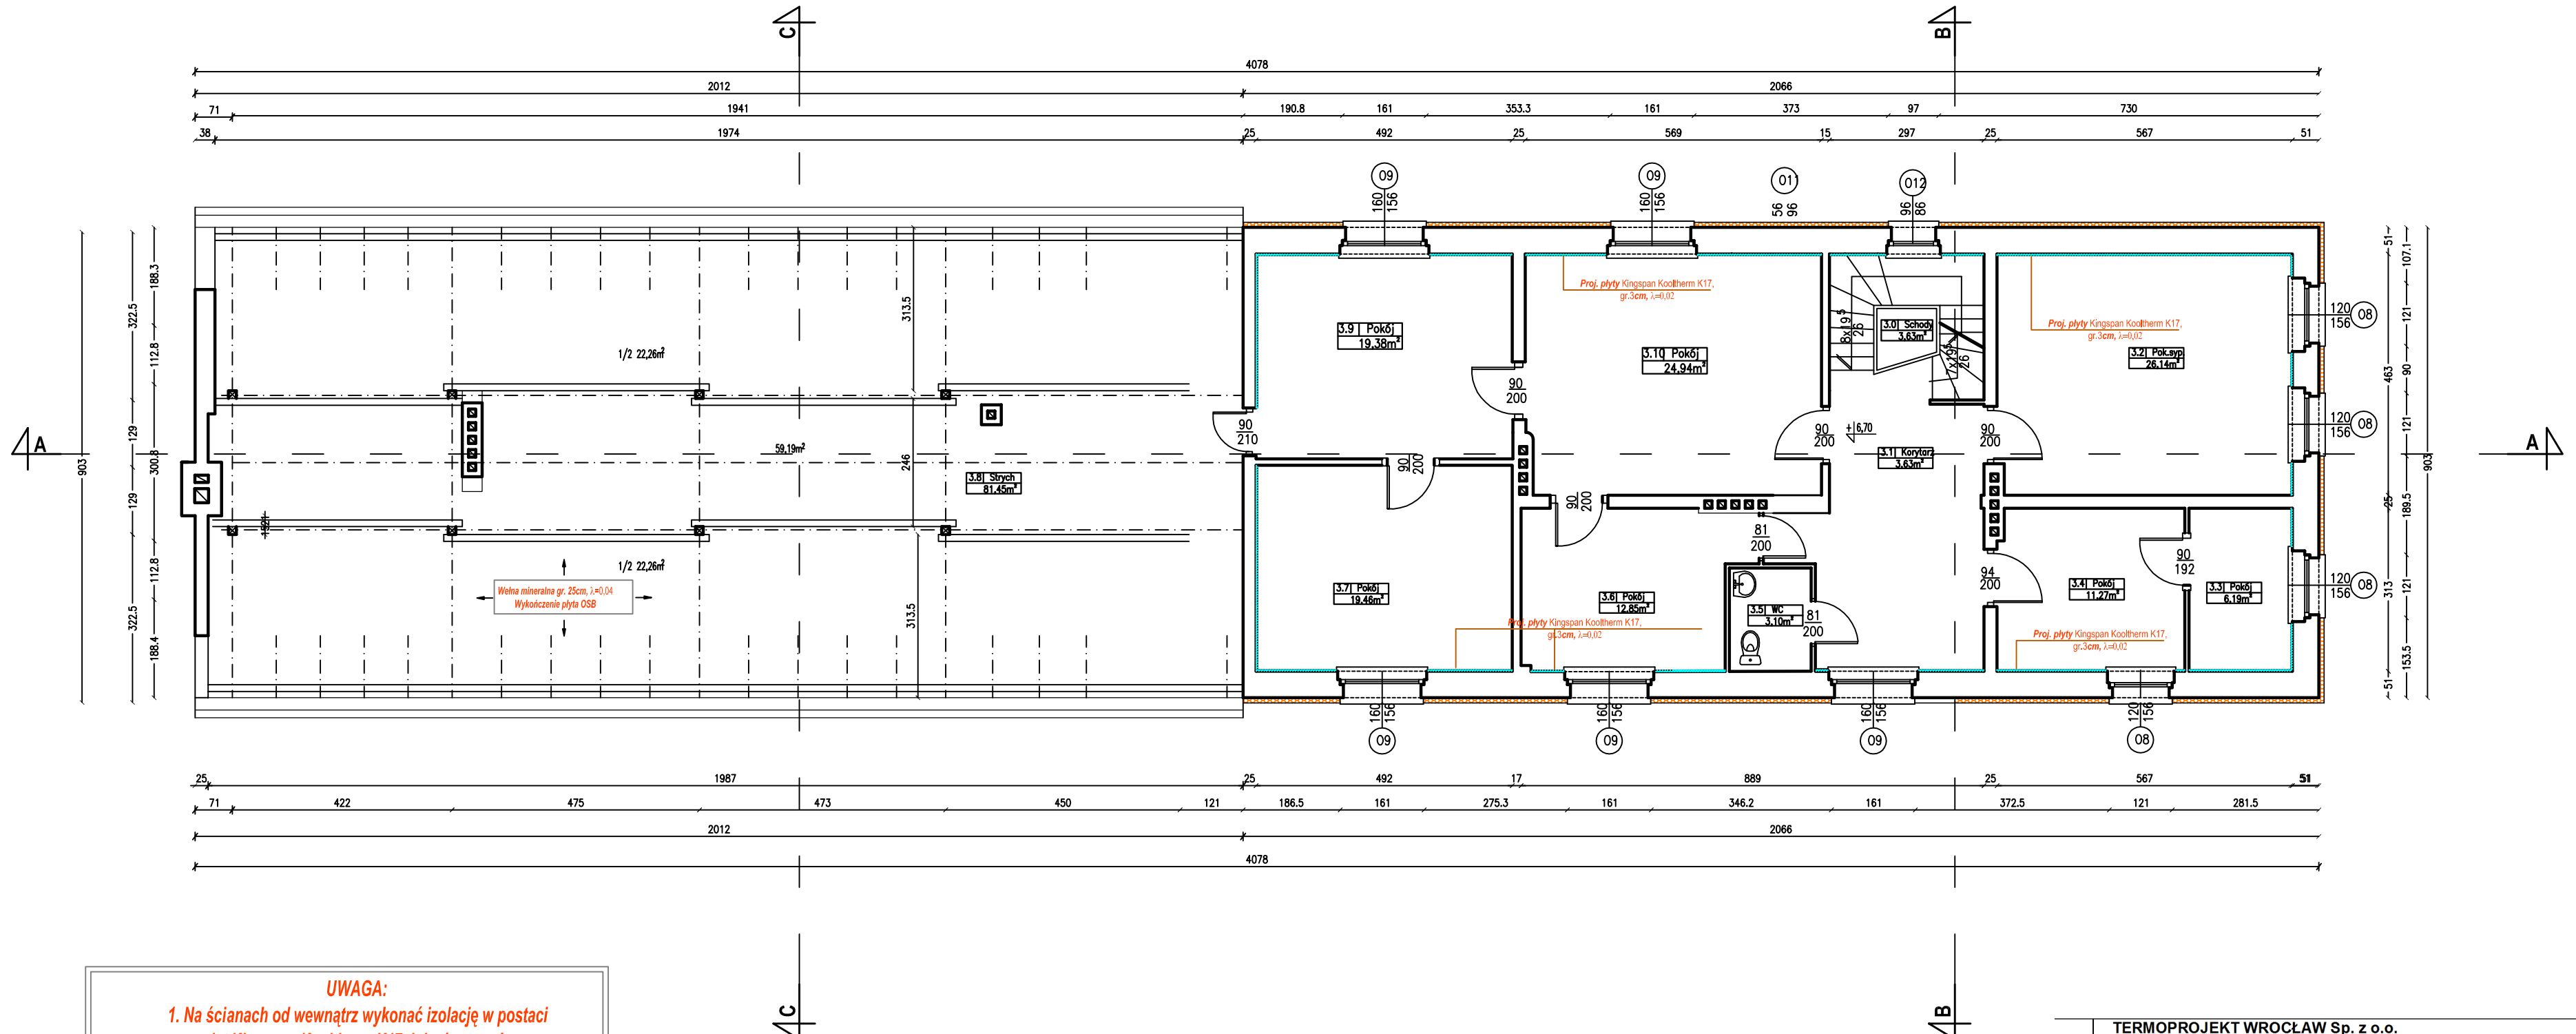

UWAGA:
1. Na ścianach od wewnątrz wykonać izolację w postaci płyt Kingspan Kooltherm K17 lub równoważną.

	TERMOPROJEKT WROCŁAW Sp. z o.o. 50-077 Wrocław, ul. Kazimierza Wielkiego 67 tel : 71-341-71-56, 602-670-398; e-mail : termoprojekt.wroclaw@gmail.com			
	Gmina Polska Cerekiew 42-260 Polska Cerekiew, ul. Raciborska 4			
	Termomodernizacja budynku Urzędu Gminy **Zabudowa odnawialnych źródeł energii : cieplnej, chłodniczej i elektrycznej** 47-260 Polska Cerekiew, ul. Raciborska 4 - działki budowlane nr : 709, 716, 717, 718 - jednostka ewidencyjna : Polska Cerekiew - obręb ewidencyjny : Polska Cerekiew			
	Projekt budowlany			
	Imię i nazwisko	Nr uprawnień	Data	Podpis
	Architektoniczna			
	mgr inż. arch. Marek Jacak	07/08/DOIA	11.2016	
jący	mgr inż. arch. Przemysław Skwarek	17/06/DOIA	11.2016	
	Budowlano - konstrukcyjna			
	mgr inż. Jędrzej Kapica	OPL/1004/PWOK/14	11.2016	
jący	mgr inż. Marcin Korłub	OPL/0832PWOK/12	11.2016	
	Nazwa rysunku **Termorenowacja przegród budowlanych. Rzut II piętra i poddasza**			Nr rysunku **PB/A-K/03**