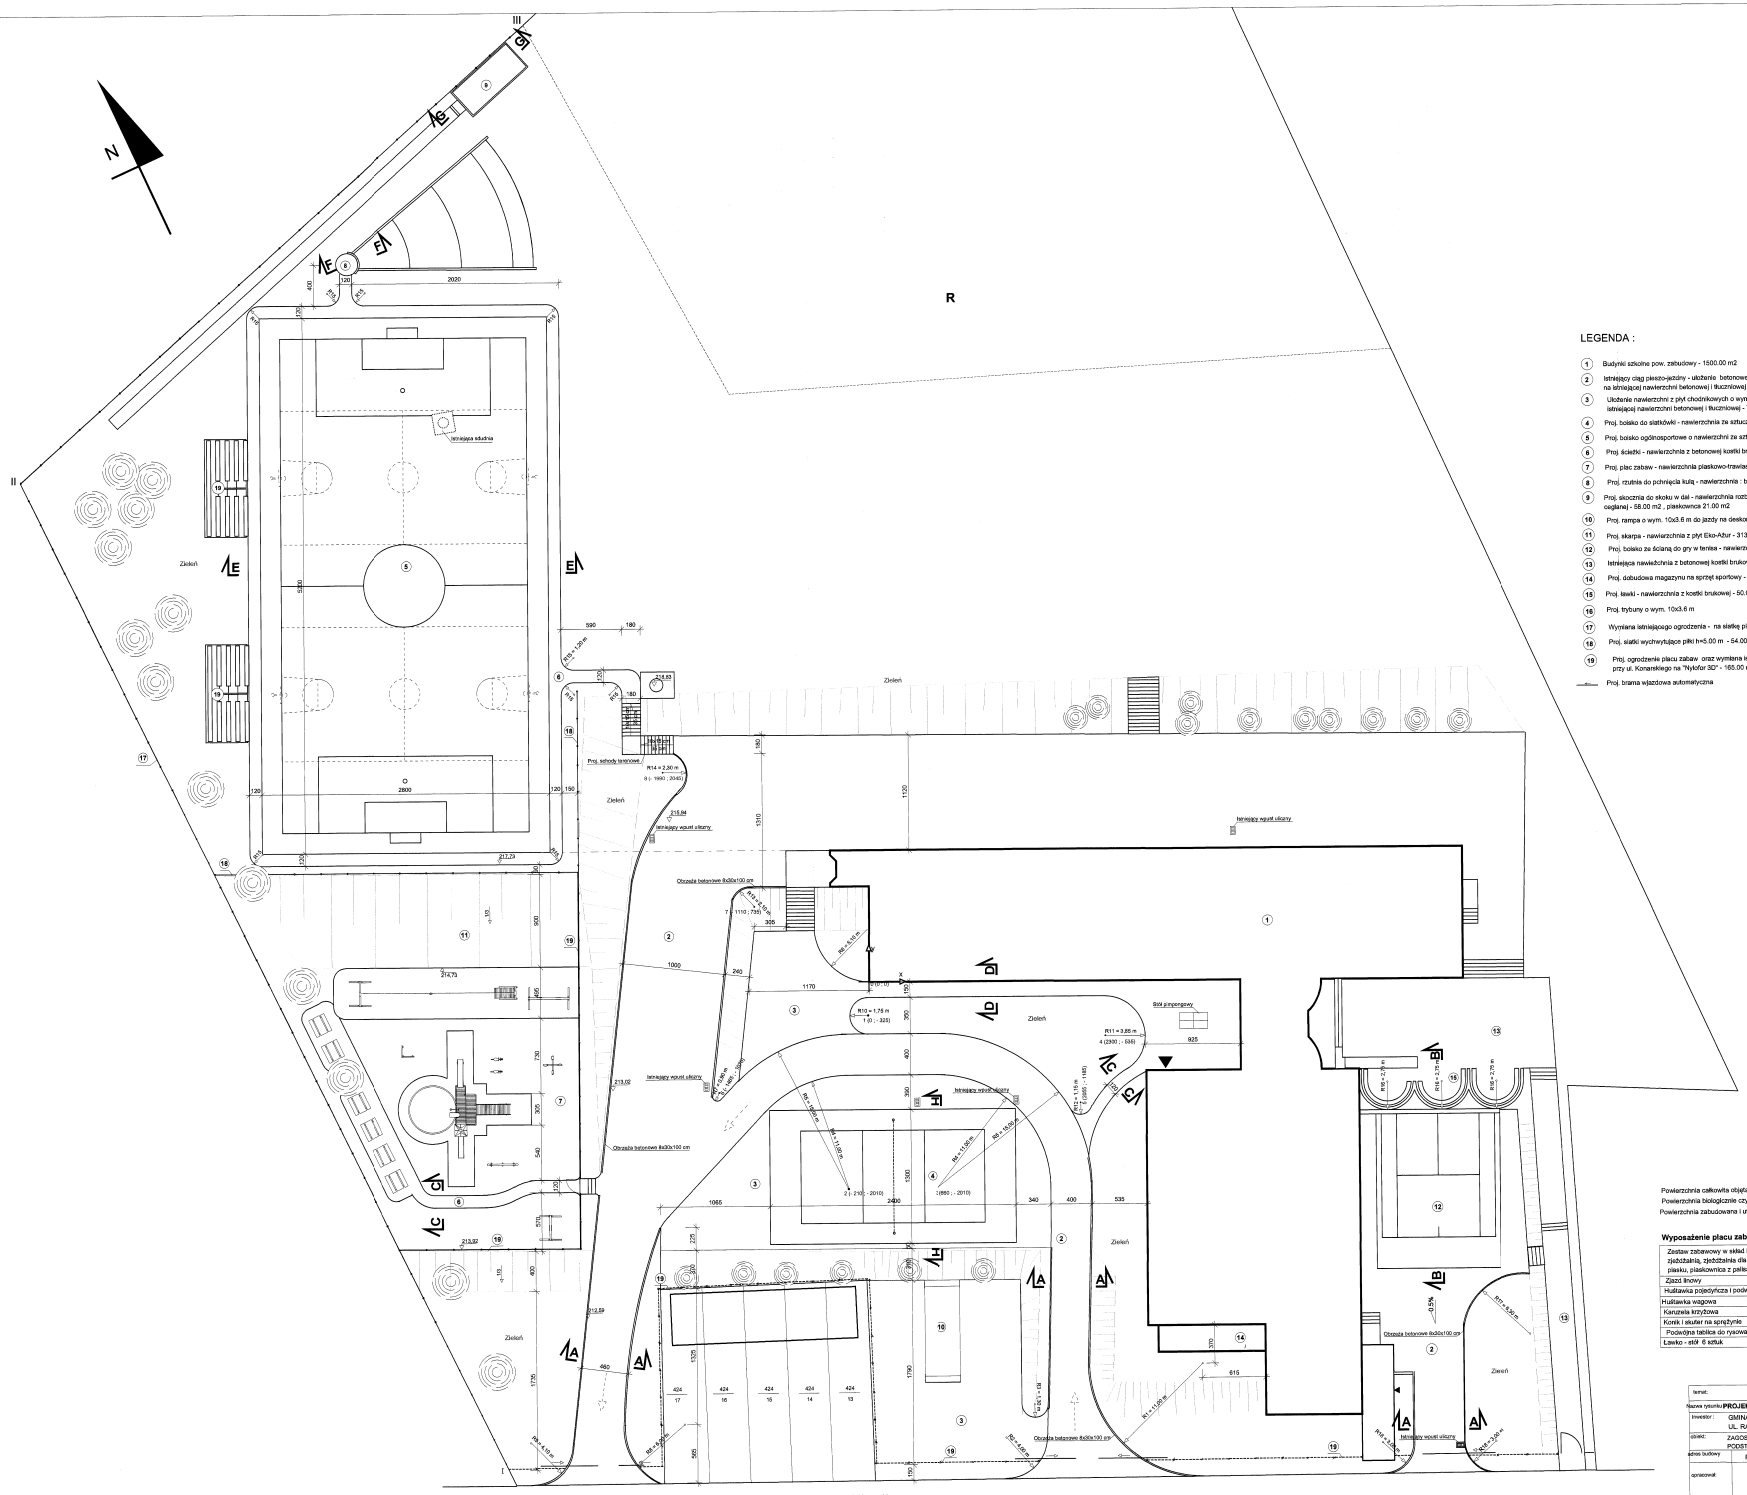

LEGENDA :

1. Budynki szkolne pow. zabudowy - 1500.00 m2
2. Istniejący ciąg pieszo-jezdny - ułożenie betonowej kostki brukowej podwójne "T" na istniejącej nawierzchni betonowej i tłuczniowej - 2178.00 m2
3. Ułożenie nawierzchni z płyt chodnikowych o wym 50x50x7 cm na istniejącej nawierzchni betonowej i tłuczniowej - 725.00 m2
4. Proj. boisko do siatkówki - nawierzchnia ze sztucznej trawy - 312.00 m2
5. Proj. boisko ogólnosportowe o nawierzchni ze sztucznej trawy - 1456 .00 m2
6. Proj. ścieżki - nawierzchnia z betonowej kostki brukowej podwójne "T" - 302.00 m2
7. Proj. plac zabaw - nawierzchnia piaskowo-trawiasta - 578.00 m2
8. Proj. rzutnia do pchnięcia kulą - nawierzchnia : betonowa - 3.60 m2 , piaskowa - 130.00 m2
9. Proj. skocznia do skoku w dal - nawierzchnia rozbiegu z mączki ceglanej - 58.00 m2 , piaskownica 21.00 m2
10. Proj. rampa o wym. 10x3.6 m do jazdy na deskorolce, łyżworolkach lub wrotkach
11. Proj. skarpa - nawierzchnia z płyt Eko-Azur - 313.00 m2
12. Proj. boisko ze ścianą do gry w tenisa - nawierzchnia poliuretanowa - 180.00 m2
13. Istniejąca nawierzchnia z betonowej kostki brukowej - 267.00 m2
14. Proj. dobudowa magazynu na sprzęt sportowy - 25.00 m2
15. Proj. ławki - nawierzchnia z kostki brukowej - 50.00 m2
16. Proj. trybuny o wym. 10x3.6 m
17. Wymiana istniejącego ogrodzenia - na siatkę plecioną powlekaną na odcinku I - III - 174.00 m
18. Proj. siatki wychwytujące piłki h=5.00 m - 54.00 m
19. Proj. ogrodzenie placu zabaw oraz wymiana istniejącego przy ul. Konarskiego na "Nylofor 3D" - 165.00 m

Powierzchnia całkowita objęta inwestycją - 14785.00 m2
Powierzchnia biologicznie czynna - 7572.00 m2
Powierzchnia zabudowana i utwardzona - 7213.00 m2

Wyposażenie placu zabaw:

Zestaw zabawowy w skład którego wchodzi : wieża ze zjeżdżalnią, zjeżdżalnia dla maluchów, wyciągarka do piasku, piaskownica z pałkad
Zjazd linowy
Huśtawka pojedyńcza i podwójna
Huśtawka wagowa
Karuzela krzyżowa
Konik i skuter na sprężynie
Podwójna tablica do rysowania
Ławko - stół 6 sztuk

temat:	PROJEKT TECHNICZNY		skala: 1:250
Nazwa rysunku	PROJEKT ZAGOSPODAROWANIA TERENU - WYMIAROWANIE		
inwestor:	GMINA POLSKA CEREKIEW, 47-260 POLSKA CEREKIEW, UL. RACIBORSKA 4		branża: MAŁA ARCHITEKTURA
obiekt:	ZAGOSPODAROWANIE TERENU PRZY PUBLICZNEJ SZKOLE PODSTAWOWEJ I GIMNAZJUM W POLSKIEJ CEREKWI		
adres budowy	POLSKA CEREKIEW ul. KONARSKIEGO 4 dz. nr 424/18		data: 11.02.2008
opracował:	tech. Jan Domin	nr uprawnień : 190/80/Op	podpis: [signature] nr rysunku: 2
Biuro Usług Projektowych i Nadzoru Inwestorskiego, 47-208 Długomiłowice, ul. Familijna 19, tel. (77)4600-624			