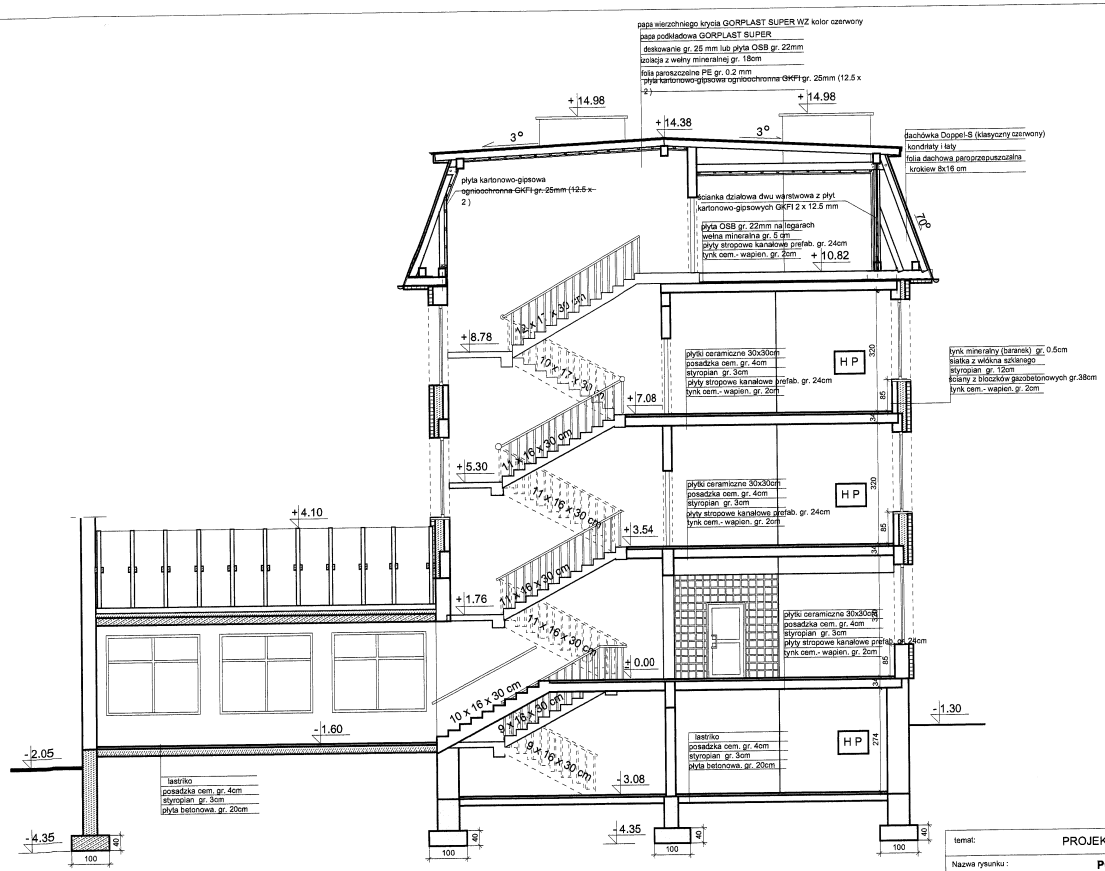

temat:	PROJEKT BUDOWLANY		skala: 1:100
Nazwa rysunku :	**Przekłój A-A**		
Inwestor :	GMINA POLSKA CEREKIEW, 47-260 POLSKA CEREKIEW, UL. RACIBORSKA 4		branża: **ARCHITEKTURA**
obiekt:	Szkoła Podstawowa i Gimnazjum w Polskiej Cerekwi		
adres budowy	Polska Cerekiew ul. Konarskiego 4		data: 05.05.2008
opracował:	tech. Jan Domin	nr uprawnień : 190/80/Op	podpis:
autor projektu:	mgr inż. arch Wiesław Przywieczerski	nr uprawnień : 7/82/Op	podpis:
sprawdzający:	mgr inż. arch Urszula Jahn	nr uprawnień : 53/01/Op	podpis:

nr rysunku: **A2**

Biuro Usług Projektowych i Nadzoru Inwestorskiego, 47-208 Długomiłowice, ul. Familijna 10, tel. /77/4820 624