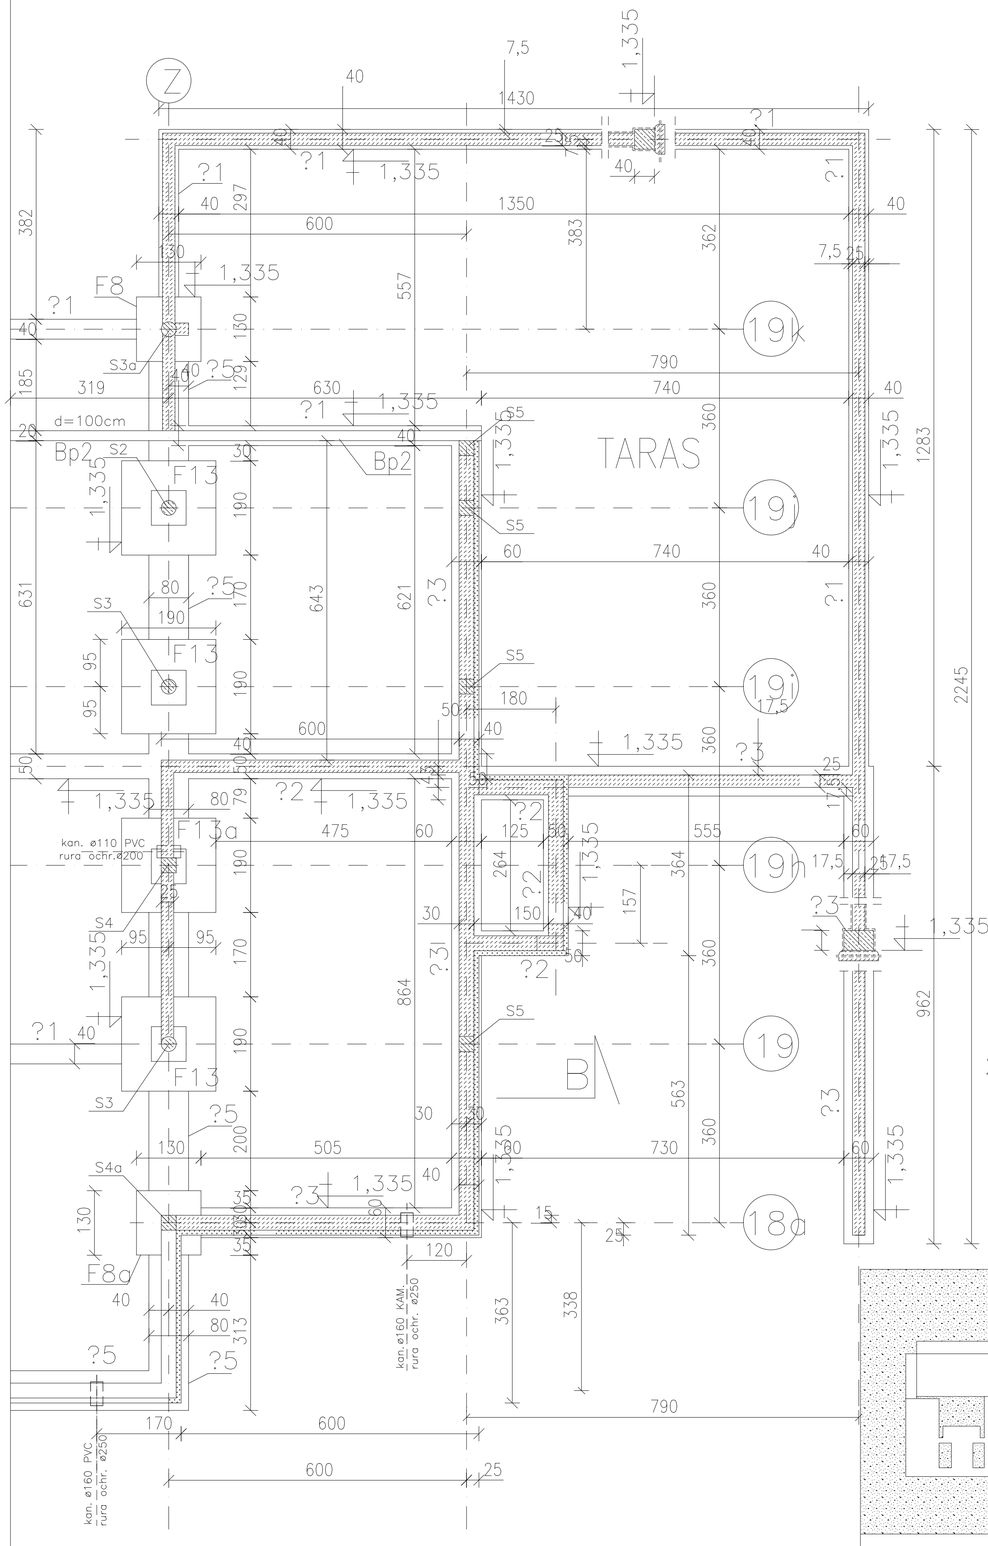

LEGENDA:

- fundamenty istniejace
- sciany istniejace
- projektowane sciany

UWAGA :

1. WARUNKI POSADOWIENIA FUNDAMENT?W WG OPISU PROJEKTU KONSTRUKCYJNEGO
2. W FUNDAMENTACH I SCIANACH FUNDAMENTOWYCH POZOSTAWIC PRZEJSCIE ZGODNIE Z PROJEKTAMI INSTALACYJNYMI
3. PRZED PRZYSTAPIENIEM DO PRAC WYMIARY SPRAWDZIC NA BUDOWIE

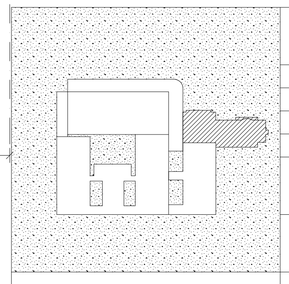

PLAN ZESPO?U SPORTOWO-REKREACYJNEGO

Temat:	PROJEKT BUDOWLANY ZESPO?U SPORTOWO-REKREACYJNEGO	Skala: 1:100
Inwestor:	Gmina Polska Cerekiew	data opracowania: 20.03.2012
Adres:	ul. Raciborska 4 47-260 Polska Cerekiew	
Lokalizacja budowy:	Zakrz?w 47-260 Polska Cerekiew	Faza: Projekt budowlany
Nr dzia?ki:	dzia?ka nr 366/14	Podpis:
Autor projektu:	mgr in?. arch. Wies?aw Przywieczerski nr upr. 7/82/Op	Podpis:
Sprawdzaj?cy:	mgr in?. arch. Urszula Jahn nr upr. 53/01/Op	Podpis:
Opracowa?:	tech. Jan Domin nr upr. 190/80/Op	Podpis:
Bran?a:	Architektoniczno-budowlana	Nr rys.:
Tytu? rysunku:	RZUT FUNDAMENT?W CZ??CI SPORTOWO-REKREACYJNEJ - TARAS	

Biuro Us?ug Projektowych i Nadzoru Inwestorskiego 47-208 D?ugomi?owice ul. Familijna 10 tel.(77)4820 624