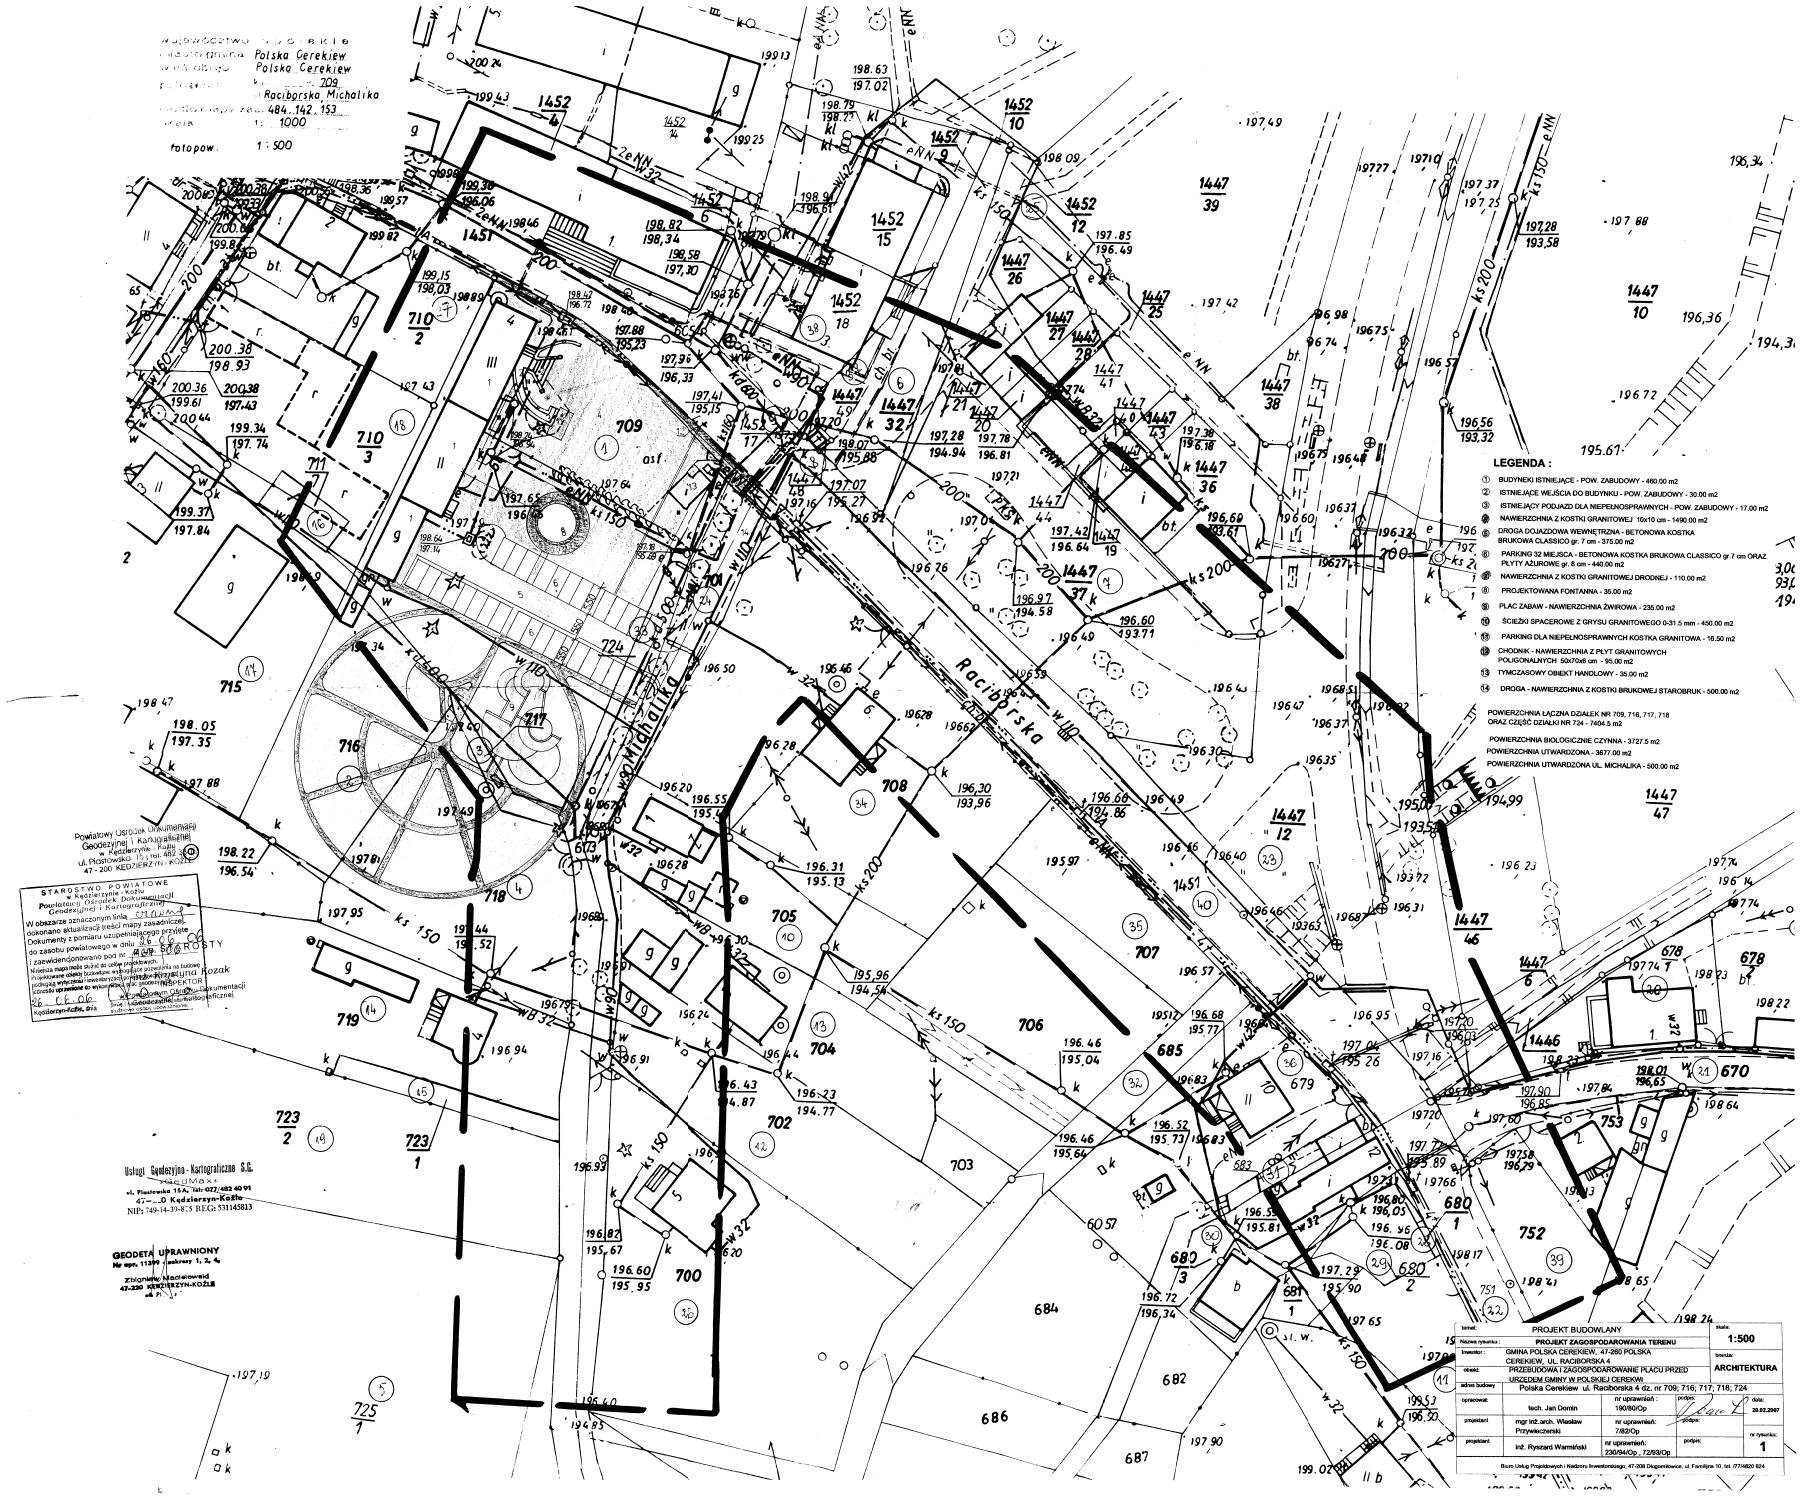
województwo
gmina Polska Cerekiew
obręb Polska Cerekiew
ul. Raciborska, Michalika
484, 142, 153
skala 1:1000
fotopow. 1:500
Raciborska
ul. Michalika
LEGENDA :
① BUDYNKI ISTNIEJĄCE - POW. ZABUDOWY - 480.00 m2
② ISTNIEJĄCE WEJŚCIA DO BUDYNKU - POW. ZABUDOWY - 30.00 m2
③ ISTNIEJĄCY PODJAZD DLA NIEPEŁNOSPRAWNYCH - POW. ZABUDOWY - 17.00 m2
④ NAWIERZCHNIA Z KOSTKI GRANITOWEJ 10x10 cm - 1490.00 m2
⑤ DROGA DOJAZDOWA WEWNĘTRZNA - BETONOWA KOSTKA BRUKOWA CLASSICO gr. 7 cm - 375.00 m2
⑥ PARKING 32 MIEJSCA - BETONOWA KOSTKA BRUKOWA CLASSICO gr 7 cm ORAZ PŁYTY AZUROWE gr. 8 cm - 440.00 m2
⑦ NAWIERZCHNIA Z KOSTKI GRANITOWEJ DRODNEJ - 110.00 m2
⑧ PROJEKTOWANA FONTANNA - 35.00 m2
⑨ PLAC ZABAW - NAWIERZCHNIA ŻWIROWA - 235.00 m2
⑩ ŚCIEŻKI SPACEROWE Z GRYSU GRANITOWEGO 0-31.5 mm - 450.00 m2
⑪ PARKING DLA NIEPEŁNOSPRAWNYCH KOSTKA GRANITOWA - 16.50 m2
⑫ CHODNIK - NAWIERZCHNIA Z PŁYT GRANITOWYCH POLIGONALNYCH 50x70x6 cm - 95.00 m2
⑬ TYMCZASOWY OBIEKT HANDLOWY - 35.00 m2
⑭ DROGA - NAWIERZCHNIA Z KOSTKI BRUKOWEJ STAROBRUK - 500.00 m2
POWIERZCHNIA ŁĄCZNA DZIAŁEK NR 709, 716, 717, 718 ORAZ CZĘŚĆ DZIAŁKI NR 724 - 7404.5 m2
POWIERZCHNIA BIOLOGICZNIE CZYNNA - 3727.5 m2
POWIERZCHNIA UTWARDZONA - 3677.00 m2
POWIERZCHNIA UTWARDZONA UL. MICHALIKA - 500.00 m2
STAROSTWO POWIATOWE w Kędzierzynie - Koźlu
Powiatowy Ośrodek Dokumentacji Geodezyjnej i Kartograficznej
W obszarze zaznaczonym linią ... dokonano aktualizacji treści mapy zasadniczej.
Dokumenty i pomiary uzupełniającego przyłe... do zasobu powiatowego w dniu ...
i zaewidencjonowano pod nr ...
Kędzierzyn-Koźle, dnia ...
Usługi Geodezyjno - Kartograficzne S.C.
ul. Piastowska 15A, tel. 077/482 40 91
47-220 Kędzierzyn-Koźle
NIP: 749-14-39-825 REGON 531145813
GEODETA UPRAWNIONY
Nr upr. 11399
Zbigniew Mieciewski
47-220 KĘDZIERZYN-KOŹLE
PROJEKT BUDOWLANY
Nazwa rysunku: PROJEKT ZAGOSPODAROWANIA TERENU
Inwestor: GMINA POLSKA CEREKIEW, 47-260 POLSKA CEREKIEW, UL. RACIBORSKA 4
Obiekt: PRZEBUDOWA I ZAGOSPODAROWANIE PLACU PRZED URZĘDEM GMINY W POLSKIEJ CEREKWI
Adres budowy: Polska Cerekiew ul. Raciborska 4 dz. nr 709; 716; 717; 718; 724
Opracował: tech. Jan Domin, nr uprawnień: 190/80/Op
Projektant: mgr inż.arch. Wiesław Przywieczerski, nr uprawnień: 7/82/Op
Projektant: inż. Ryszard Warmiński, nr uprawnień: 230/94/Op, 72/93/Op
Skala: 1:500
Branża: ARCHITEKTURA
Data: 28.02.2007
Nr rysunku: 1
Biuro Usług Projektowych i Nadzoru Inwestorskiego, 47-208 Długomiłowice, ul. Farnijna 10, tel. 0774620 624