


województwo opolskie  
 Gmina: Polska Cerekiew  
 Obręb: Polska Cerekiew  
 Położenie: k.m. .... dz. 424/18  
 ul. Konarskiego 4

Sekcja: 484.142-151  
 Skala: 1:1000  
 Powiększenie: 1:500

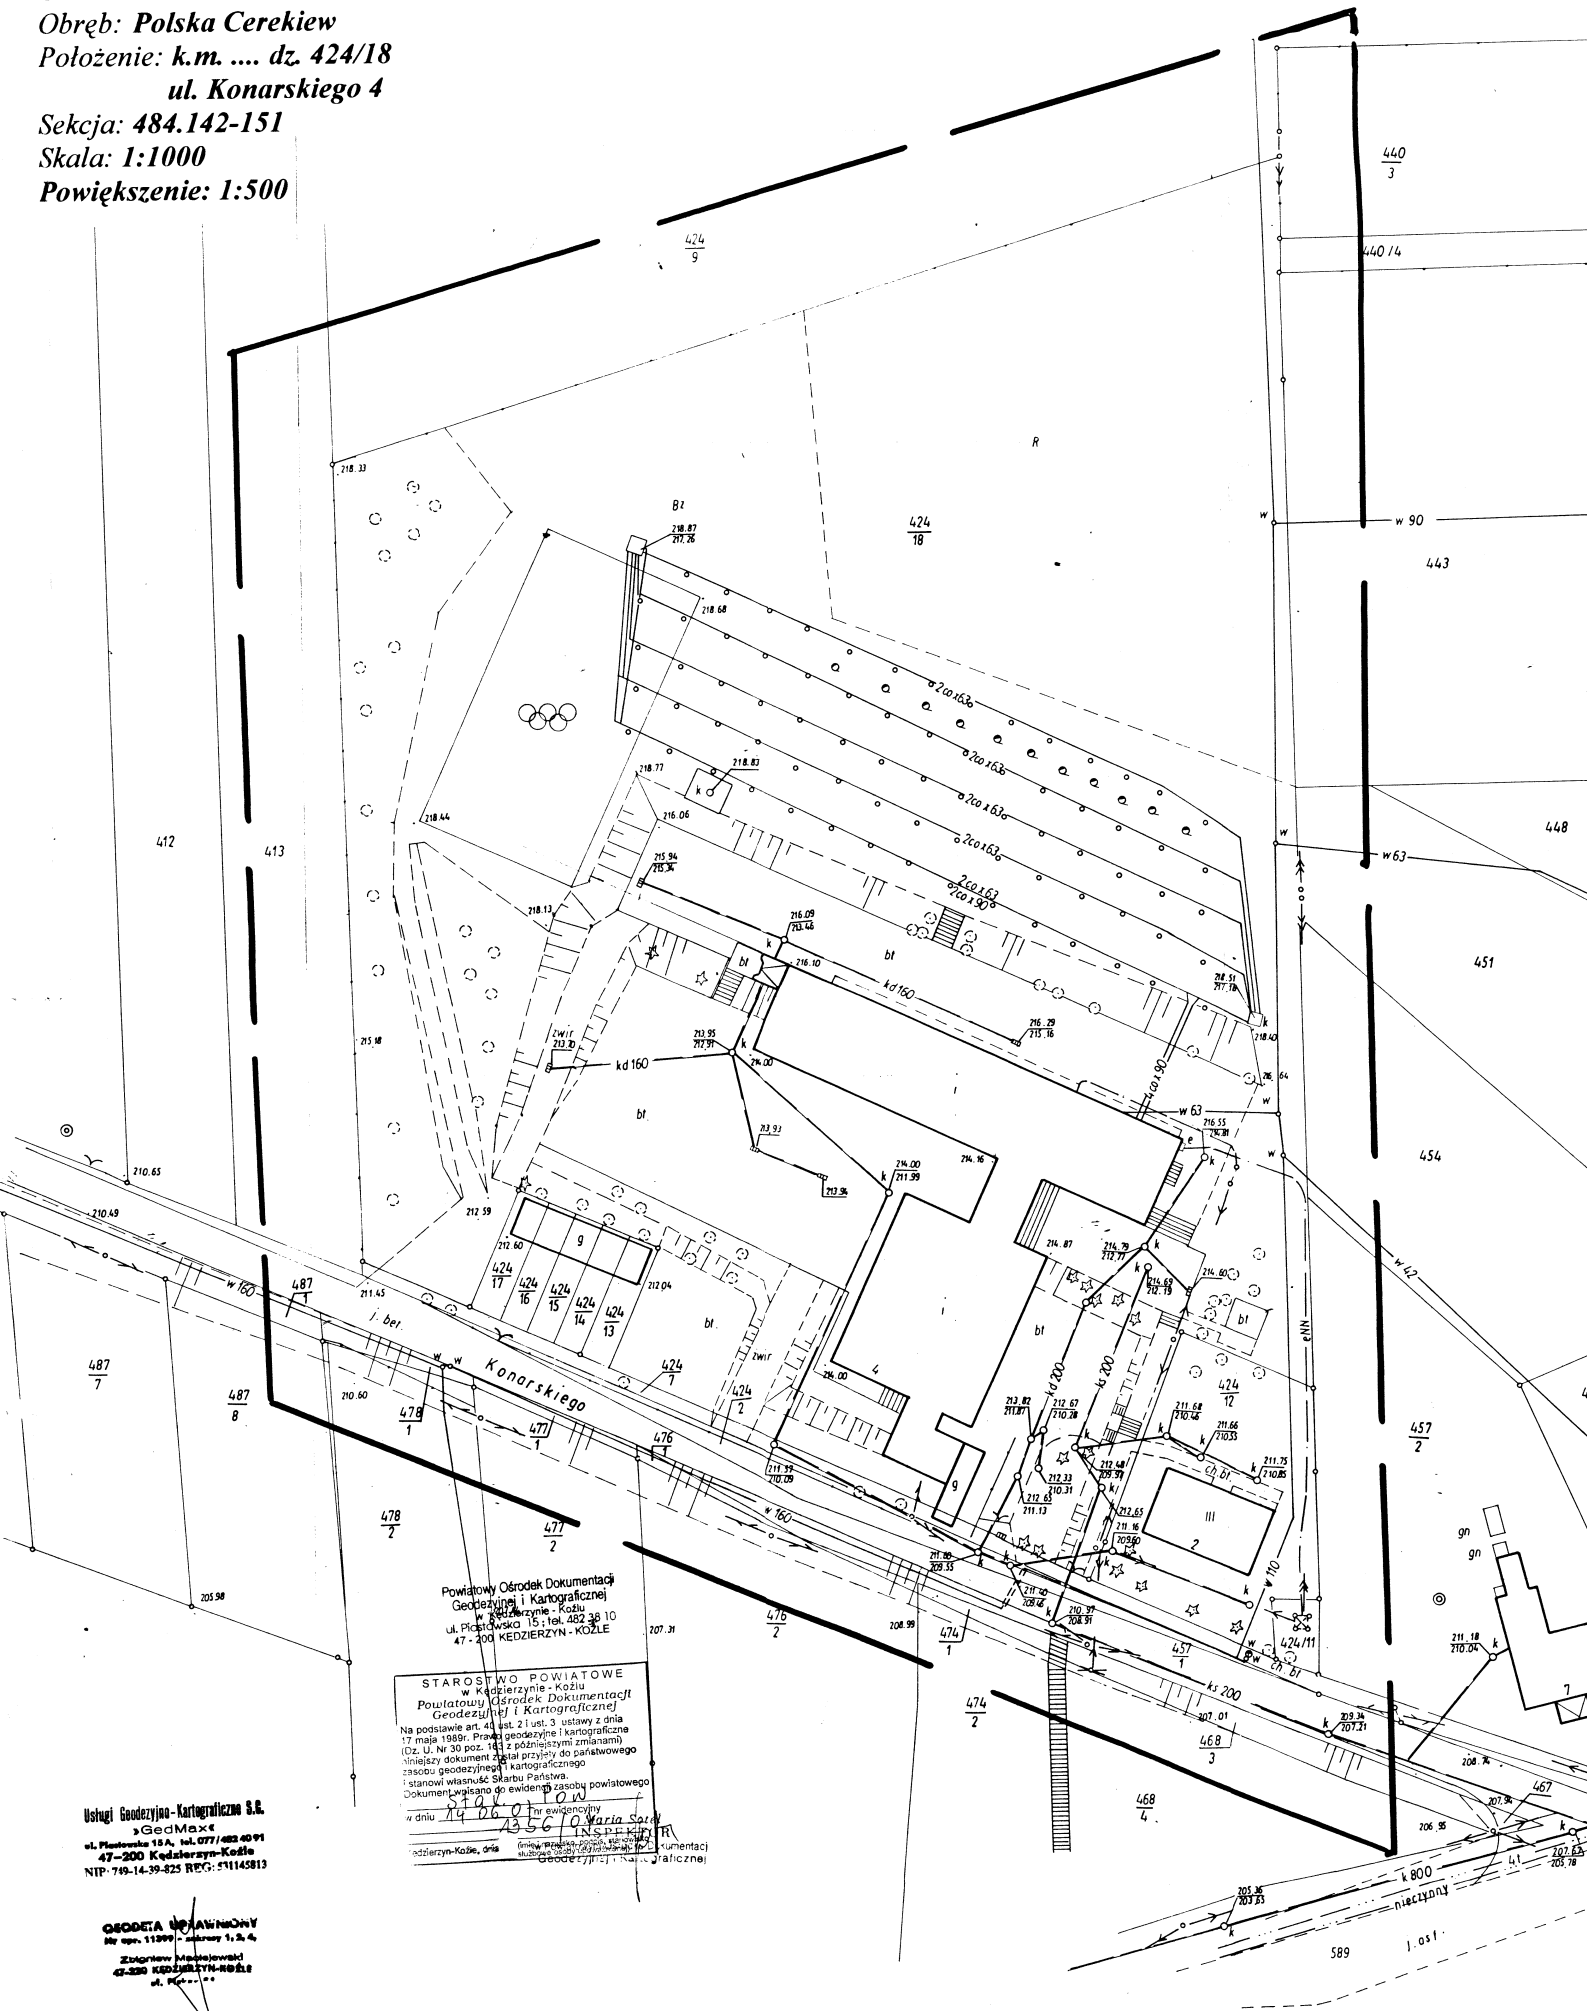

Powiatowy Ośrodek Dokumentacji  
 Geodezyjnej i Kartograficznej  
 w Kędzierzynie-Koźlu  
 ul. Piłsudskiego 15; tel. 452 36 10  
 47-200 KĘDZIERZYN-KOŹLE

STAROSTWO POWIATOWE  
 w Kędzierzynie-Koźlu  
 Powiatowy Ośrodek Dokumentacji  
 Geodezyjnej i Kartograficznej  
 Na podstawie art. 44 ust. 2 i ust. 3 ustawy z dnia  
 17 maja 1989r. Prawo geodezyjne i kartograficzne  
 (Dz. U. Nr 30 poz. 141 z późniejszymi zmianami)  
 niniejszy dokument został przyjęty do państwowego  
 zasobu geodezyjnego i kartograficznego  
 i stanowi własność Skarbu Państwa.  
 Dokumenty wydane do ewidencji zasobu powiatowego  
 dokumenty wydane do ewidencji  
 w dniu 14.06.2010 r. w ewidencji  
 48560 Maria Sotyr  
 Kędzierzyn-Koźle, dnia 14.06.2010 r. INSPEKTOR  
 Geodezyjny i Kartograficzny

Usługi Geodezyjno-Kartograficzne S.B.  
 »GeoMax«  
 ul. Piłsudskiego 15A, tel. 077 482 40 91  
 47-200 Kędzierzyn-Koźle  
 NIP: 749-14-39-825 REG: 141145813

GEODETA WYKONAWCY  
 Nr op. 11997 i 12000 z 1.3.4  
 Zastępca kierownika  
 47-200 KĘDZIERZYN-KOŹLE